



План 2 этажа

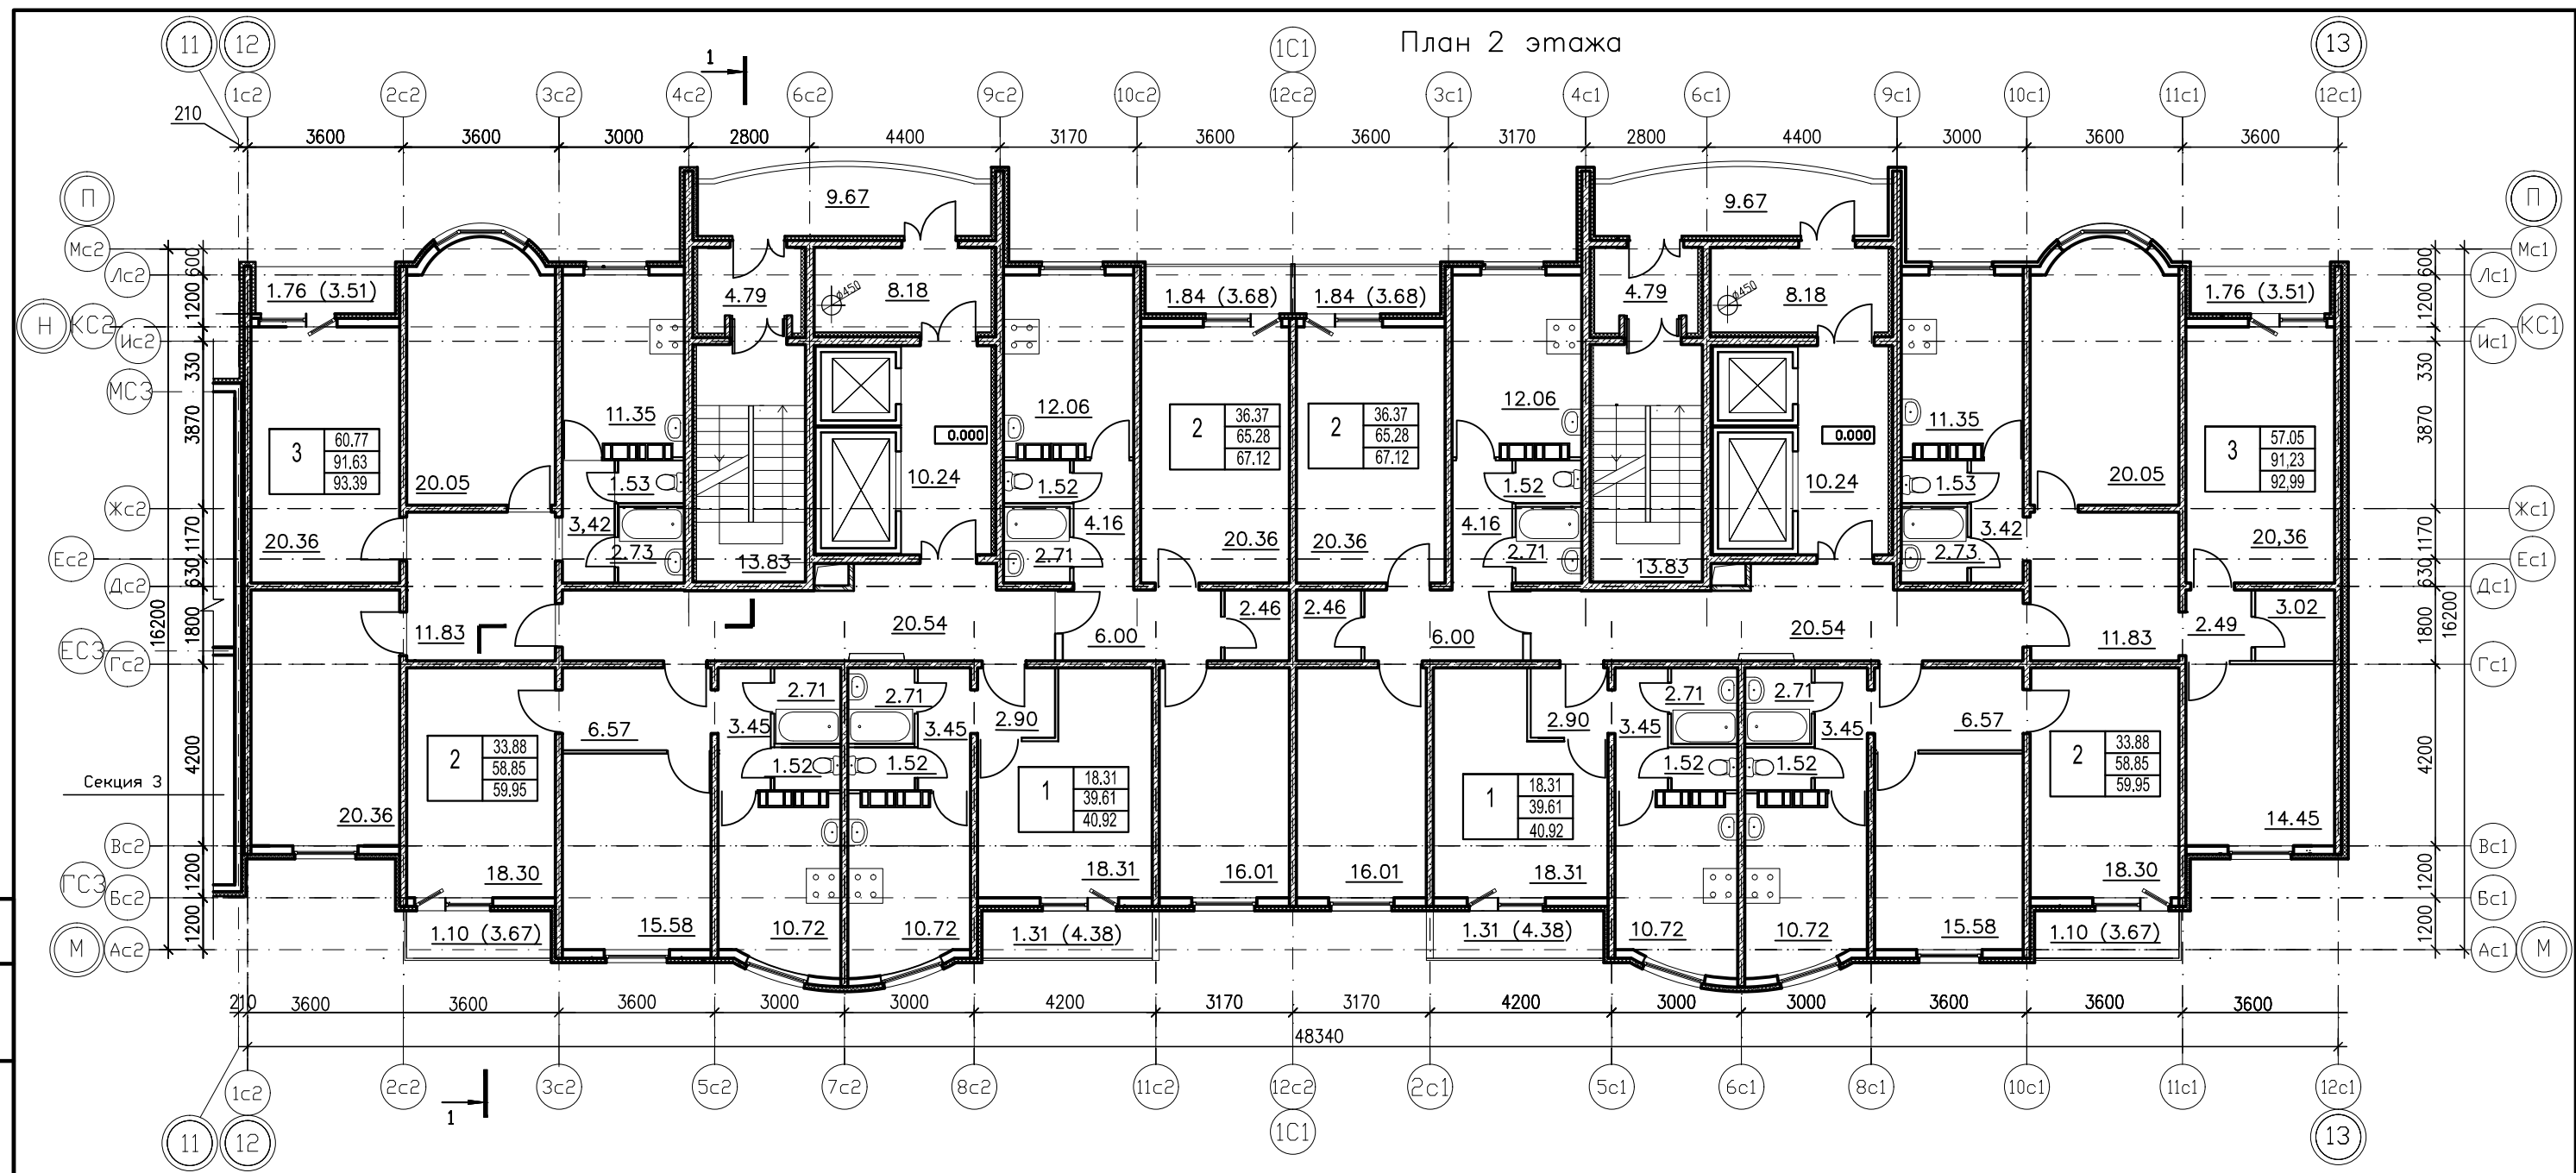

Квартирография на 2 этаж

Тип квартиры	Жилая площадь квартиры, м2	Площадь квартиры без балкона, м2	Общая площадь квартиры, м2 (с балконом)	Кол-во квартир
1л	18.31	39.61	40.92	1
2л	33.88	58.85	59.95	1
2л	36.37	65.28	67,12	1
3л	60.77	91.63	93.39	1
1п	18.31	39.61	40.92	1
2п	36.37	65.28	67,12	1
2п	33.88	58.85	59.95	1
3п	57.05	91,23	92,99	1

Схема расположения секций

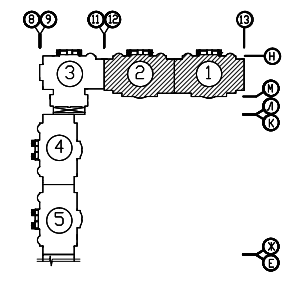

<p>ПП-18-12/12-ПП</p> <p>Санкт-Петербург, Невский район, Ново-Александровская ул.</p> <p>дом 10, Литера А, дом 22, Литера А</p> <p>Многоквартирный жилой дом Секции 1-5</p> <p>План 2 этажа. Секция 1, 2</p>						<p>Стадия</p> <p>ПП</p>	<p>Лист</p> <p>5</p>	<p>Листов</p>
Изм.	Кол.уч.	Лист	док	Погр.	Дата	<p>"Архстройпроект"</p>		
						<p>Копировал</p>		

Согласовано

Инв. ? подл. Погр. и дата. Взам. инв.