



План 3 этажа

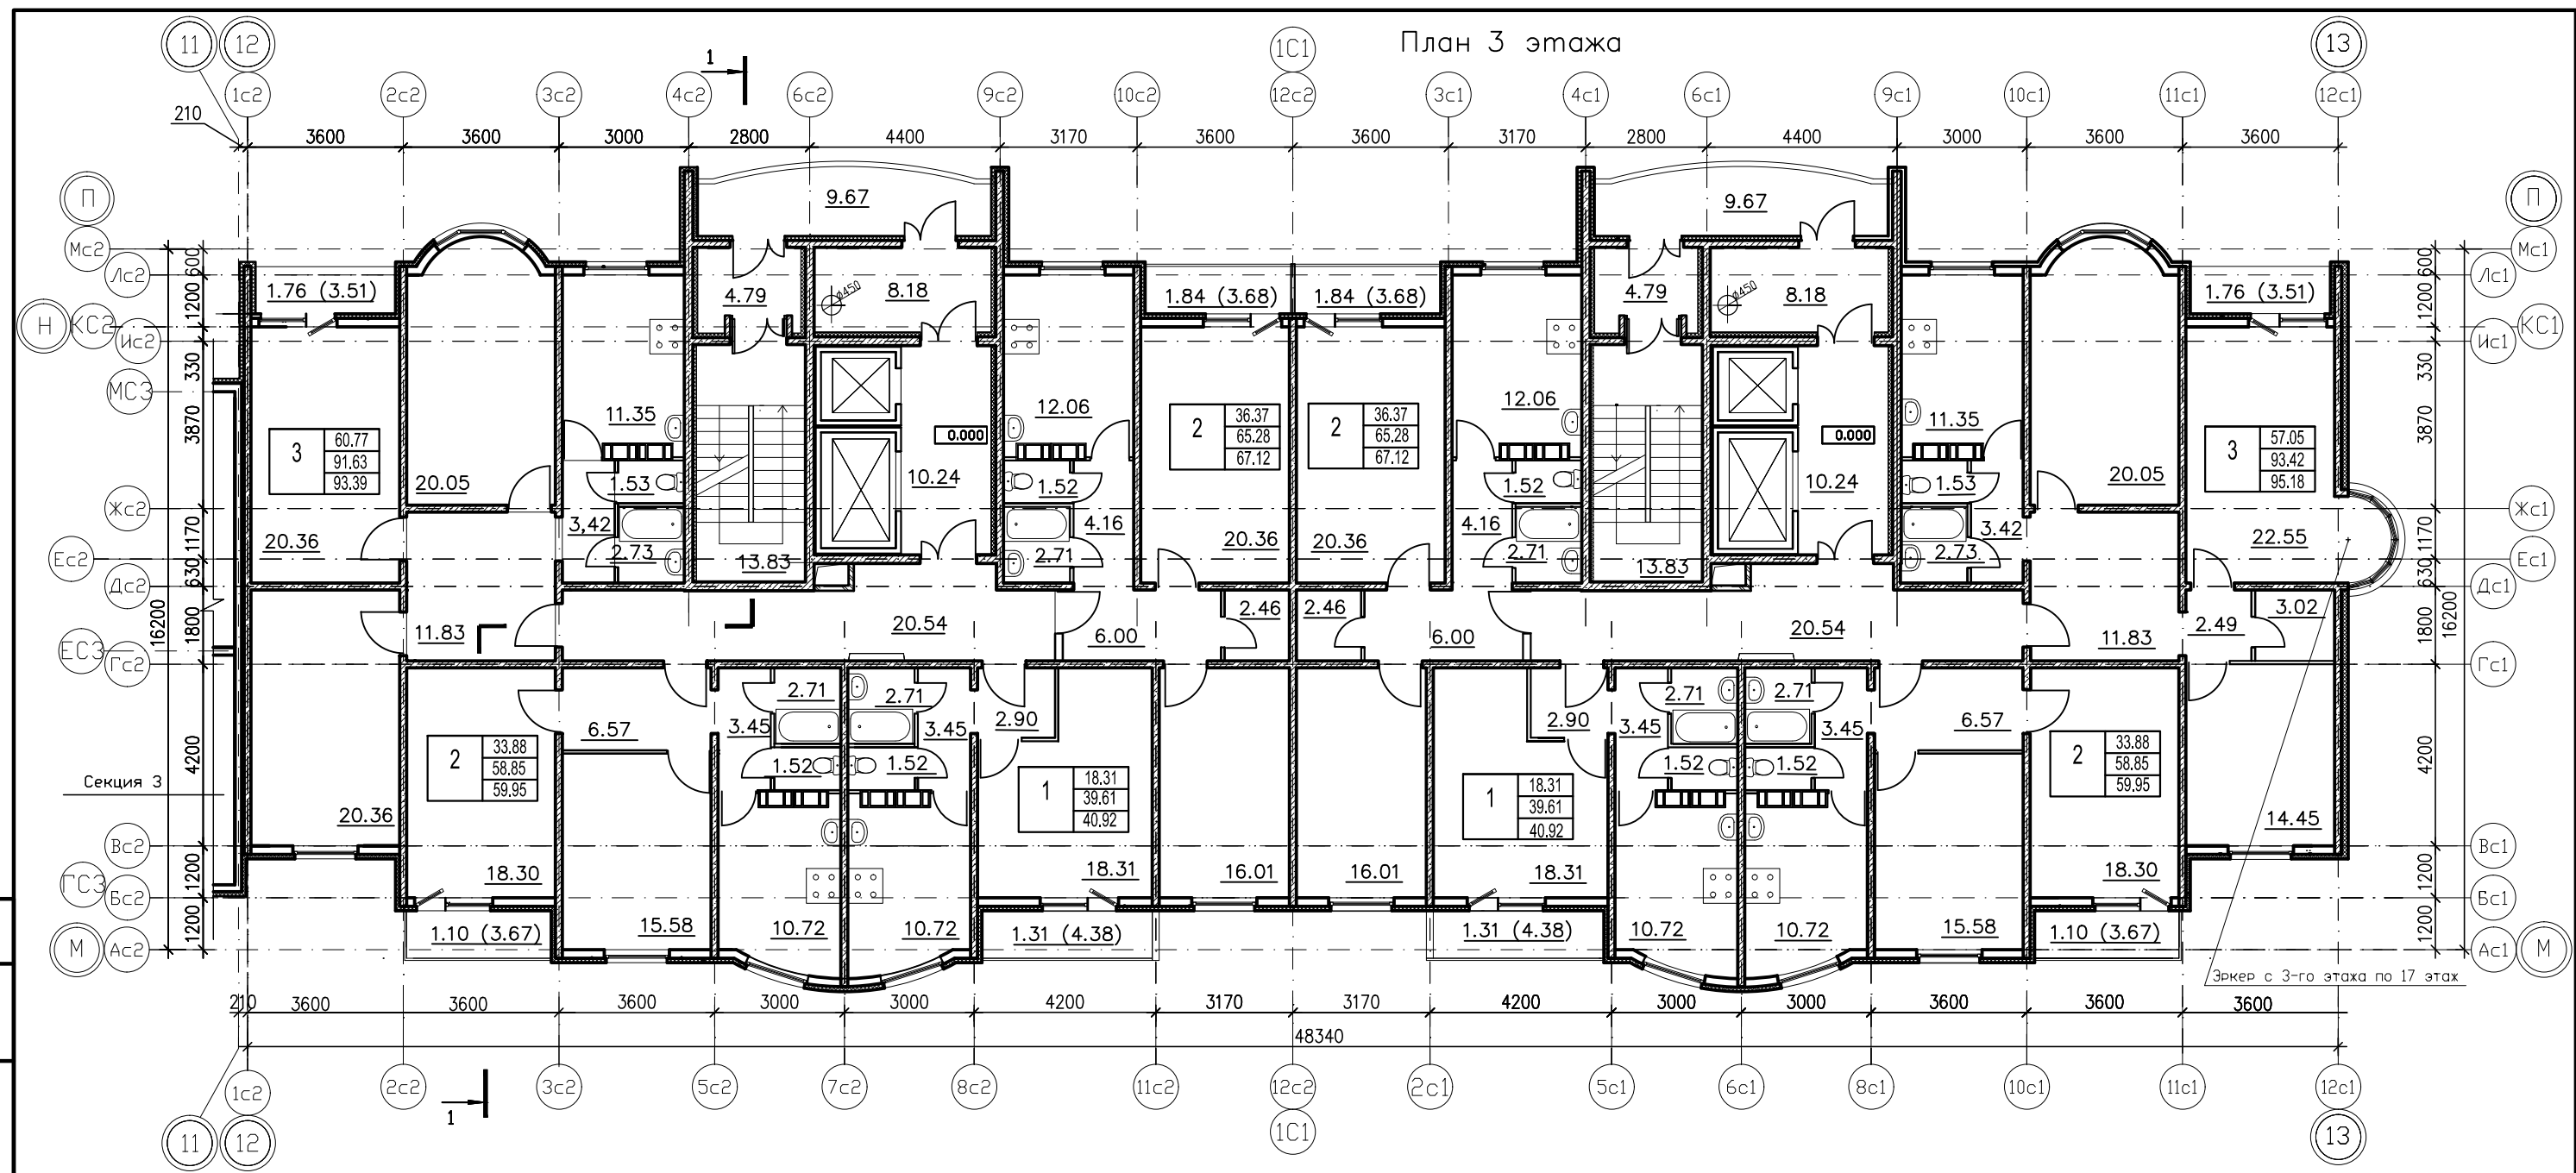

Квартирография на 17 этаж

Тип квартиры	Жилая площадь квартиры, м2	Площадь квартиры без балкона, м2	Общая площадь квартиры, м2 (с балконом)	Кол-во квартир
1л	18.31	39.61	40.92	1
2л	33.88	58.85	59.95	1
2л	36.37	65.28	67.12	1
3л	60.77	91.63	93.39	1
1п	18.31	39.61	40.92	1
2п	36.37	65.28	67.12	1
2п	33.88	58.85	59.95	1
3п	57.05	93.42	95.18	1

Схема расположения секций

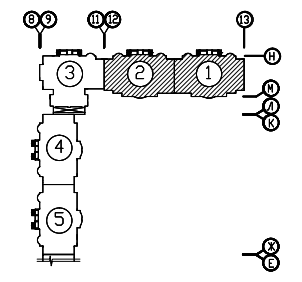

Изм.						Кол.уч.						Лист						док						Погр.						Дата					
ПП-18-12/12-ПП Санкт-Петербург, Невский район, Ново-Александровская ул. дом 10, Литера А, дом 22, Литера А Многоквартирный жилой дом Секции 1-5																																			
ГИП Поляков ГАП Иванов												Стадия Лист Листов П																							
Разработал Андреев Н. Контроль Лаптева												План 17 этажа. Секция 1, 2 "Архстройпроект"																							

Согласовано

Инв. ? подл. Погр. и дата. Взам. инв.