



План 1 этажа

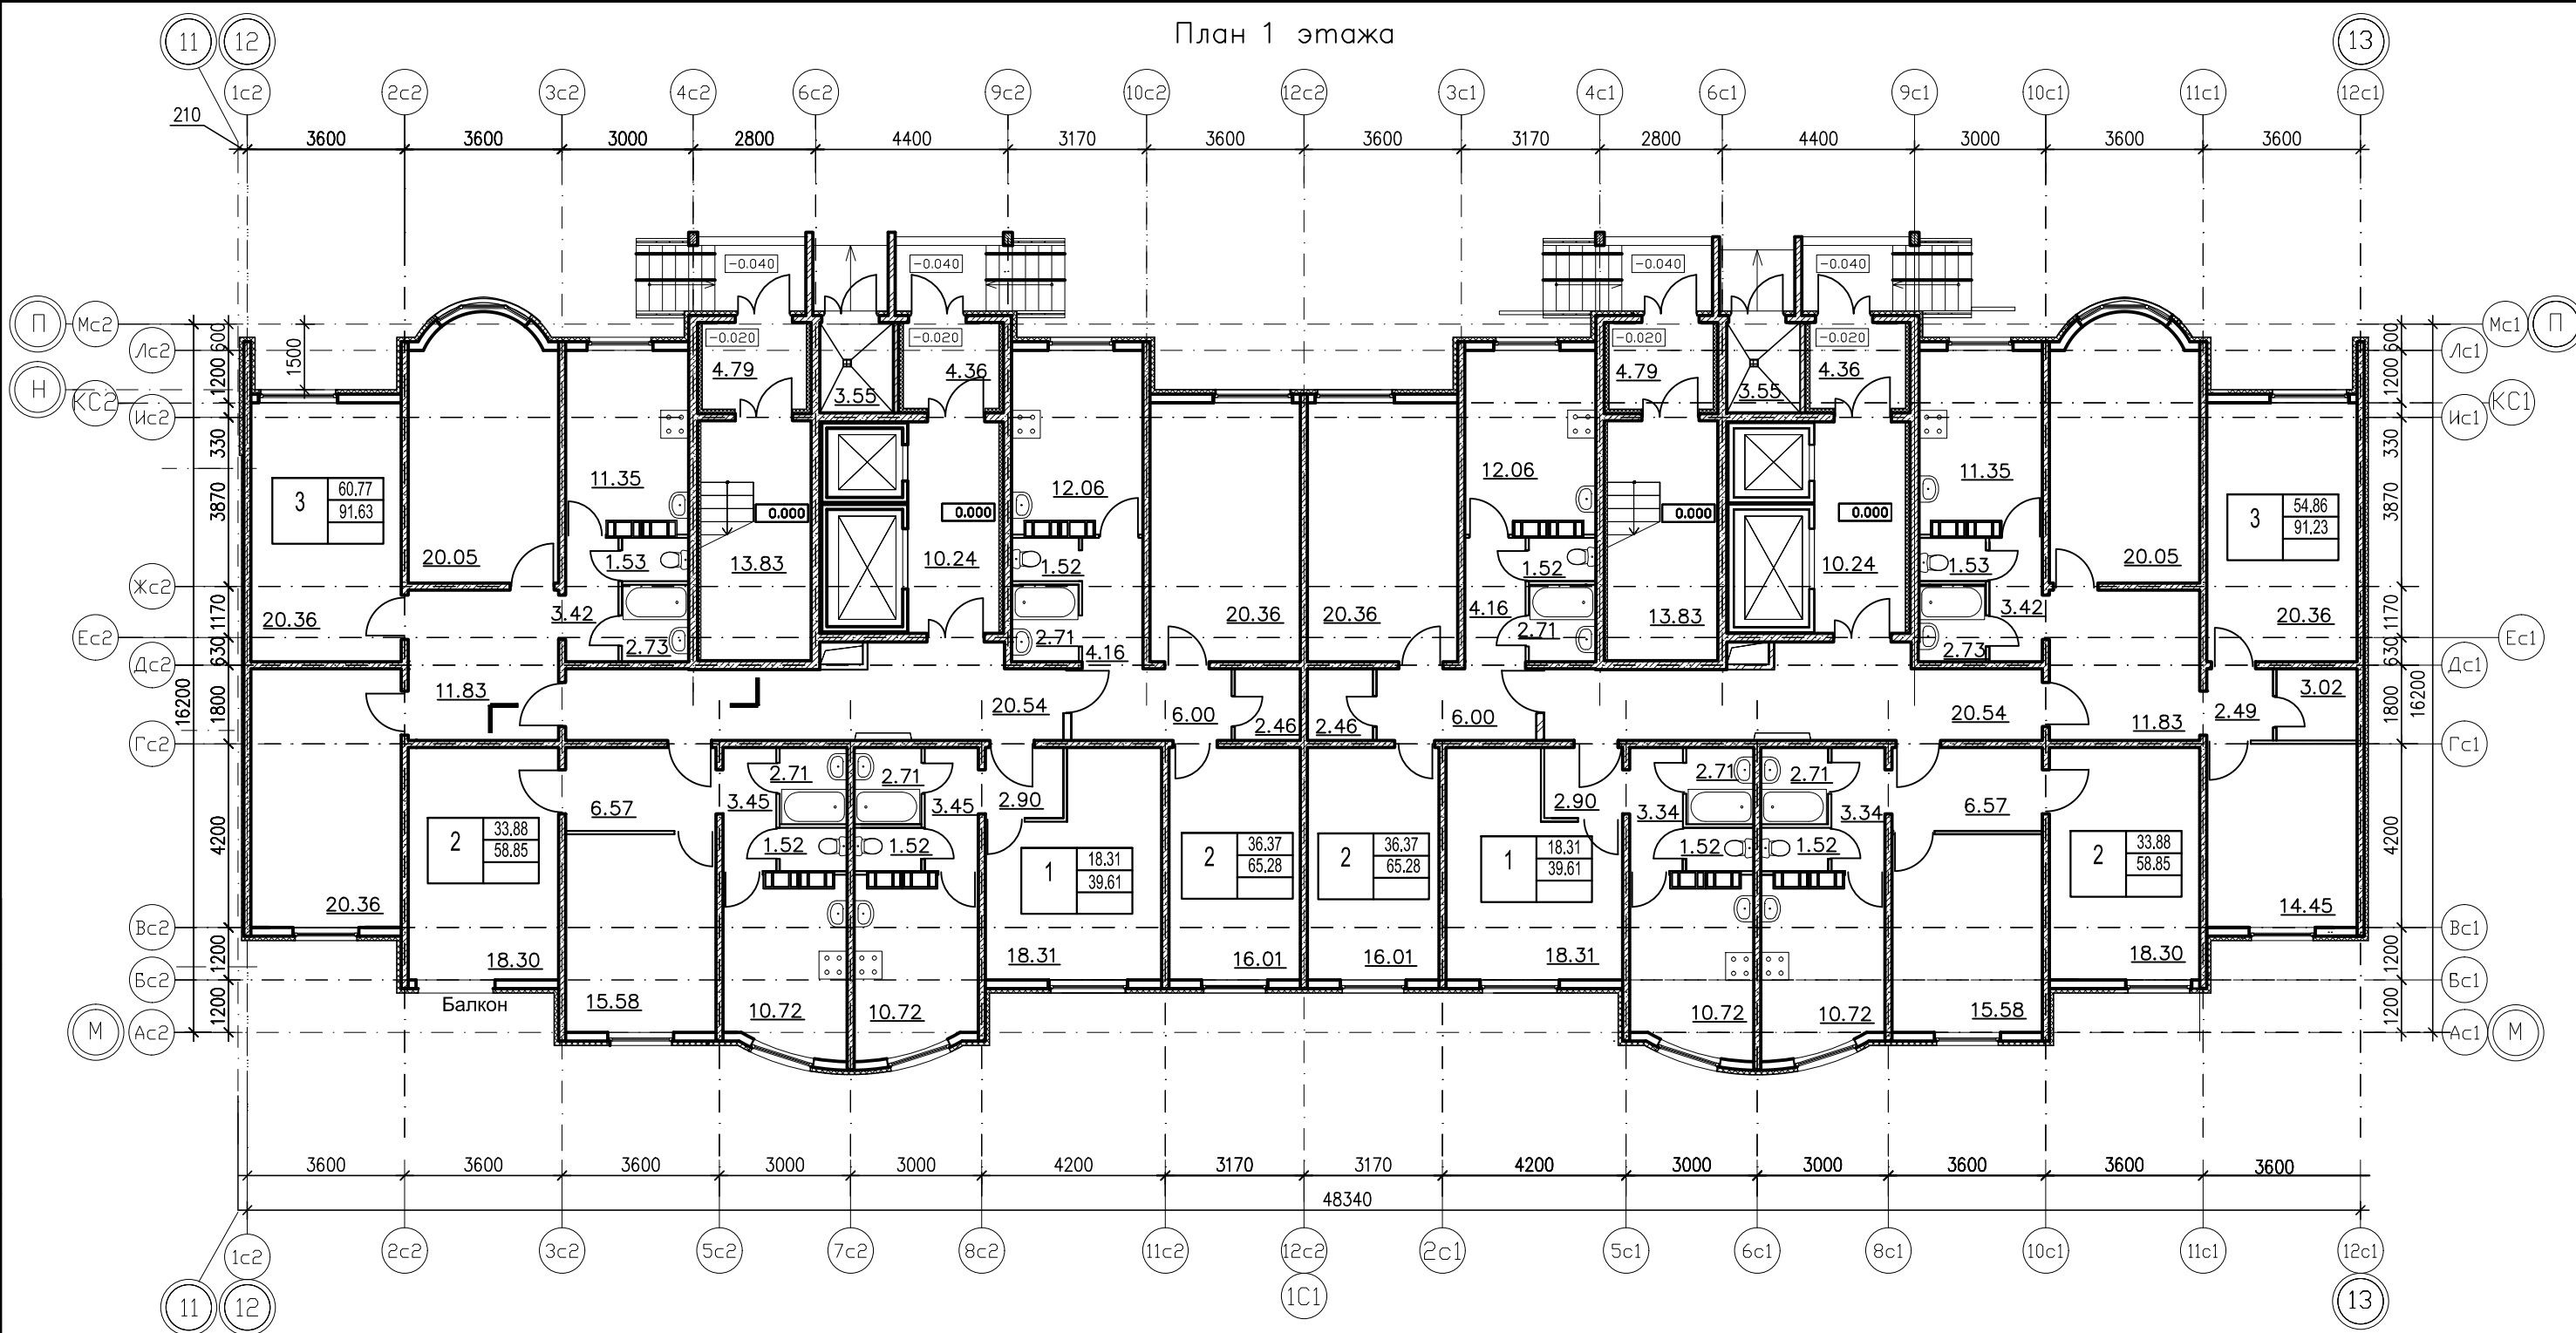

Квартирография на 1эт.

Схема расположения секций

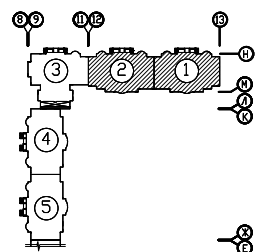

				ПП-18-12/12-ПП		
				Санкт-Петербург, Невский район, Ново-Александровская ул. дом 10, Литера А, дом 22, Литера А		
Изм.	Кол.	Лист	док	Погр.	Дата	Многоквартирный жилой дом Секции 1-5
ГИП		Поляков				Статус Лист
ГАП		Иванов				Листов
Разработал		Андреев				ПП 4
Н.Контроль		Лаптева				План 1 этажа. Секция 1, 2
						"Архстройпроект"

Согласовано

Инв. ? подл. Погр. и дата Взам. инв.